



ΕΦΗΜΕΡΙΣ ΤΗΣ ΚΥΒΕΡΝΗΣΕΩΣ

ΤΗΣ ΕΛΛΗΝΙΚΗΣ ΔΗΜΟΚΡΑΤΙΑΣ

ΤΕΥΧΟΣ ΤΕΤΑΡΤΟ — Αρ. Φύλλου **441**

5 Μαΐου 1994

ΠΕΡΙΕΧΟΜΕΝΑ

ΠΟΛΕΟΔΟΜΙΑ

ΑΠΟΦΑΣΕΙΣ

ΠΟΛΕΟΔΟΜΙΑ

ΑΠΟΦΑΣΕΙΣ

Αριθ. 327/94 (1)

Τροποποίηση ρυμοτομικού σχεδίου Κιλκίς στα οικοδομικά τετράγωνα 183, 186, 182β, 190α, 187, 189.

Η ΝΟΜΑΡΧΗΣ ΚΙΛΚΙΣ

Έχοντας υπόψη:

1. Τις διατάξεις του από 17.7.1923 Ν.Δ. «περί σχεδίων πόλεων και κωμών του Κράτους», όπως τροποποιήθηκε και συμπληρώθηκε μεταγενέστερα.
2. Τις διατάξεις του Ν. 3200/55 «περί διοικητικής αποκεντρώσεως», όπως τροποποιήθηκαν και συμπληρώθηκαν με το Ν.Δ. 532/70.
3. Τις διατάξεις του Α.Ν. 314/68, όπως τροποποιήθηκαν και συμπληρώθηκαν με το Ν.Δ. 1018/71.
4. Τις διατάξεις του Ν. 1557/85 «περί Γ.Ο.Κ.».
5. Το Π.Δ. 19.6.1930 «περί ιδρύσεως ρυμοτομικού σχεδίου Κιλκίς».
6. Την αριθ. 239/91 απόφαση του Δημοτικού Συμβουλίου Κιλκίς, σχετικά με το θέμα.
7. Την από 5.2.1992 ένσταση του Πιλιτσόπουλου Γεώργιου.
8. Τη νεώτερη με αριθ. 105/92 απόφαση του Δ.Σ. Κιλκίς, με την οποία αυτό εμμένει στην προηγούμενη με αριθ. 239/91 απόφασή του.
9. Τη με αριθ. πρωτ. 6/11.2.1993 εισήγηση του Τ.Π.Π.Ε. Κιλκίς στο Συμβούλιο ΠΕΧΩΔΕ του Νομού σχετικά με το θέμα.
10. Το γεγονός ότι το Σ. ΠΕΧΩΔΕ στην από 1.4.1993 συνεδρία του έκανε ομόφωνα δεκτή την εν λόγω εισήγηση, προτείνοντας ταυτόχρονα την αύξηση του πλάτους του προκηπίου στα Ο.Τ. 187, 189 και 190α από 4,00 μ. σε 5,50 μ., αποφασίζουμε:

Α. Εγκρίνουμε την τροποποίηση του ρυμοτομικού σχεδίου Κιλκίς στα Ο.Τ. 183, 186, 182β, 190α, 187, 189, όπως εμφαίνεται στο συνημμένο διάγραμμα και παράλληλα αποδεχόμαστε την πρόταση του Συμβουλίου ΠΕΧΩΔΕ Ν. Κιλκίς για καθορισμό του πλάτους του προκηπίου στα Ο.Τ. 187, 189 και 190α σε 5,50 μ.


Β. Από το κανονιστικού χαρακτήρα σκέλος αυτής της απόφασης δεν προκαλείται δαπάνη σε βάρος του κρατικού προϋπολογισμού ούτε του οικείου ΟΤΑ.

Η απόφαση αυτή να δημοσιευθεί στην Εφημερίδα της Κυβερνήσεως.

Κιλκίς, 28 Μαρτίου 1994

Η Νομάρχης

ΑΝΤΙΟΠΗ ΧΑΤΖΗΙΩΑΝΝΟΥ

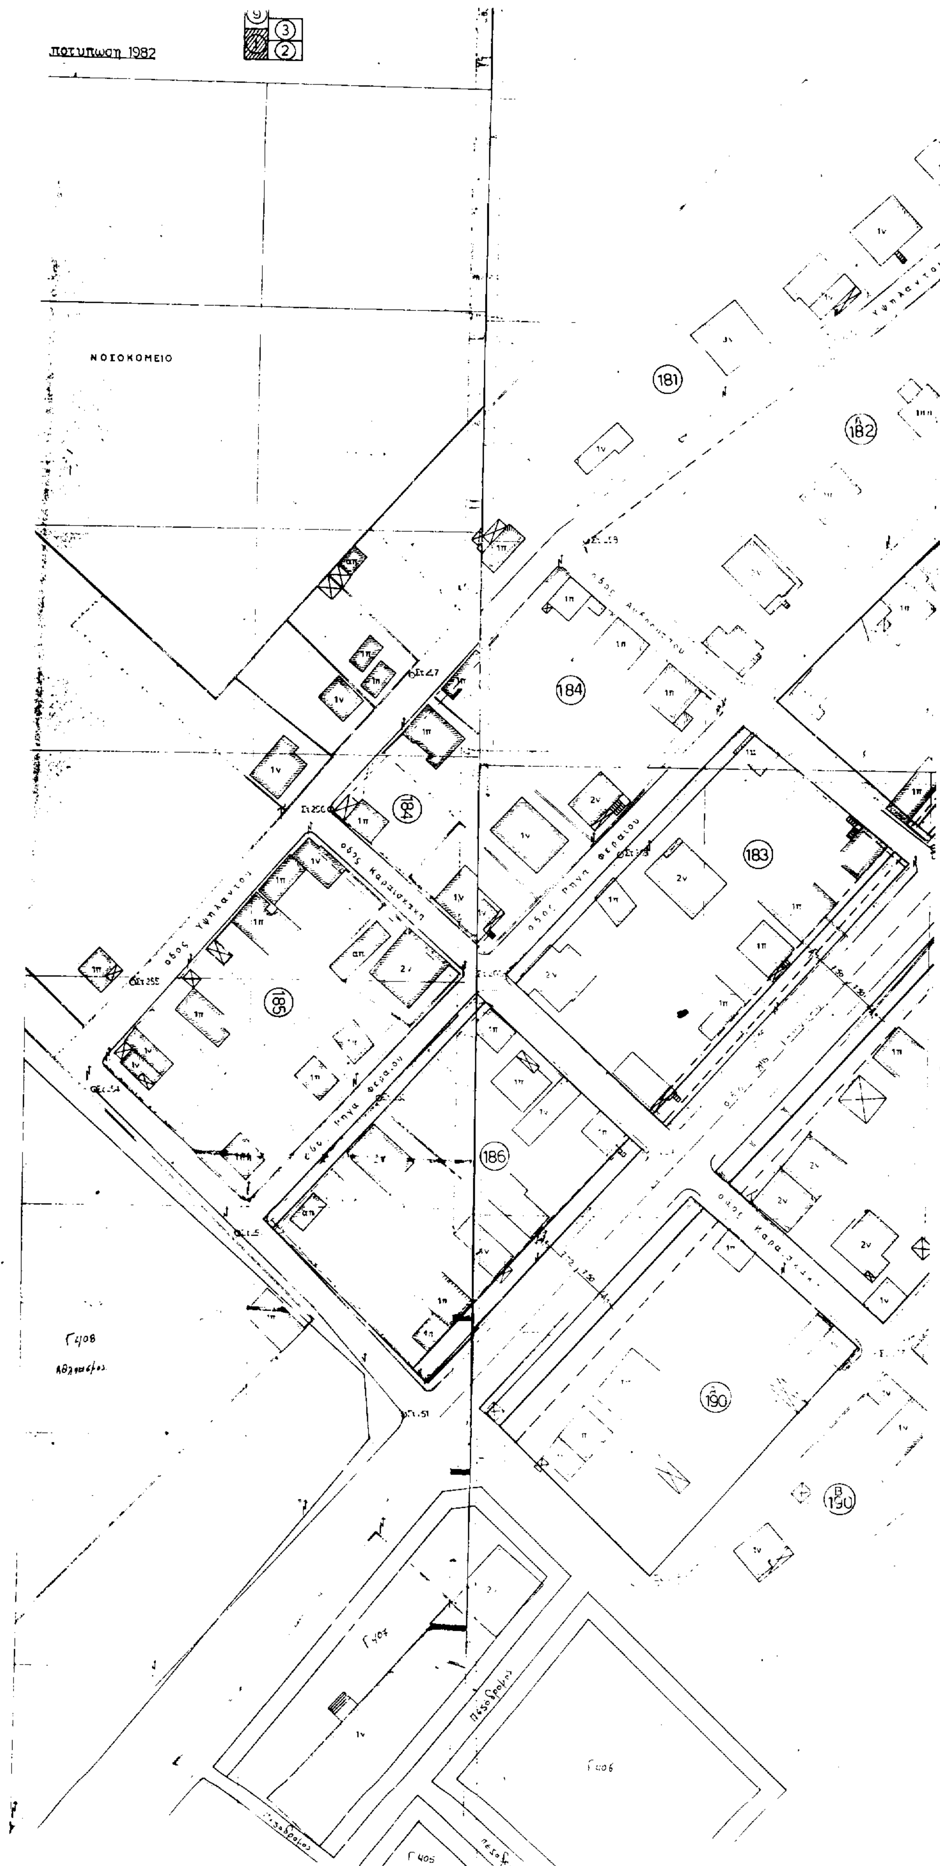
ΝΟΣΟΚΟΜΕΙΟ
181
182
183
184
185
186
190

-Ο-
Συντάξας

ΘΕΟΔΩΡΑΚΟΣ ΧΡΗΣΤΟΣ
ΤΟΠΟΓΡΑΦΟΣ

Το παρόν αναρτήθηκε από 10-1-92 έως 28-1-92 ... ΡΣ Κιλκίς με την 239/91 Απ. Δημ. Συμβ.

-Ο-
ΔΗΜΑΡΧΟΣ ΚΙΛΚΙΣ

ΑΝΑΣΤΑΣΙΟΣ ΑΜΑΝΑΤΙΔΗΣ.

Αριθ. 1442 (2)

Τροποποίηση σχεδίου πόλεως Καλαμπάκας Νομ. Τρικάλων στα Ο.Τ. Γ87α, Γ236, Γ247.

Ο ΝΟΜΑΡΧΗΣ ΤΡΙΚΑΛΩΝ

Έχοντας υπόψη:

1. Τις διατάξεις του Ν. 3200/55 «περί διοικητικής αποκεντρώσεως», όπως τροποποιήθηκαν και συμπληρώθηκαν με το Ν.Δ. 732/70 «περί συμπληρώσεως των διατάξεων περί διοικητικής αποκεντρώσεως».

2. Τις διατάξεις του Α.Ν. 314/68 (ΦΕΚ 47/Α΄/68) «περί παροχής εις τον Υπουργόν Βορείου Ελλάδος και τους Νομάρχας αρμοδιότητος επί θεμάτων εγκρίσεως σχεδίου πόλεων», όπως τροποποιήθηκε και συμπληρώθηκε με το Ν.Δ. 1018/78 (ΦΕΚ 220/Α΄/71) και αντικαταστάθηκε με το Ν. 1577/85 (άρθρο 34).

3. Το Π.Δ. 183 (ΦΕΚ 70/Α΄/5.6.88) «έγκριση τροποποιήσεων σχεδίων πόλεων και καθορισμός όρων και περιορισμών δόμησης από τους Νομάρχες».

4. Τις διατάξεις του από 17.7.23 Ν.Δ. «περί σχεδίων πόλεων...».

5. Την αριθ. 3594/11.8.68 απόφαση του Νομάρχη Τρικάλων «έγκριση της Π.Μ. Αναθεώρησης του εγκεκριμένου ρυμοτομικού σχεδίου πόλης Καλαμπάκας...» (ΦΕΚ 626/Δ΄/30.8.88).

6. Το από 17.3.1989 Π.Δ. (ΦΕΚ 166/Δ΄) «έγκριση Πολεοδομικής Μελέτης των Π.Ε. I, II, IV, V, VI, του Οικισμού Καλαμπάκας...».

7. Τις αριθ. 13/94 και 15/94 αποφάσεις του Δ.Σ. Καλαμπάκας.

8. Τη σύμφωνη γνωμοδότηση του ΣΧΟΠ του Νομού, που διατυπώθηκε στο αριθ. 5/γνωμ. 2η/6.4.94 πρακτικό συνεδρίασής του, αποφασίζουμε:

Εγκρίνεται η τροποποίηση του σχεδίου πόλεως Καλαμπάκας με την μετατόπιση του χώρου στάθμευσης στο Ο.Τ. Γ87α από την αυλή του Γ΄ Δημοτικού Σχολείου νοτιότερα στο ίδιο Ο.Τ., τη δημιουργία ΚΧ στο Ο.Τ. 87α, πεζοδρόμου ανατολικά του Ο.Τ. 87α και μετατόπιση πεζοδρόμου μεταξύ των Ο.Τ. Γ247 και Γ236, όπως φαίνεται στο συνημμένο σχεδιάγραμμα, το οποίο αποτελεί αναπόσπαστο μέρος της παρούσας.


Από τις διατάξεις αυτής της απόφασης δεν προκαλείται δαπάνη σε βάρος του προϋπολογισμού του Δήμου Καλαμπάκας.

Η απόφαση αυτή με το σχεδιάγραμμα που τη συνοδεύει να δημοσιευθεί στην Εφημερίδα της Κυβερνήσεως.

Τρίκαλα, 20 Απριλίου 1994

Ο Νομάρχης

ΧΡ. ΚΑΡΑΦΟΥΛΙΔΗΣ

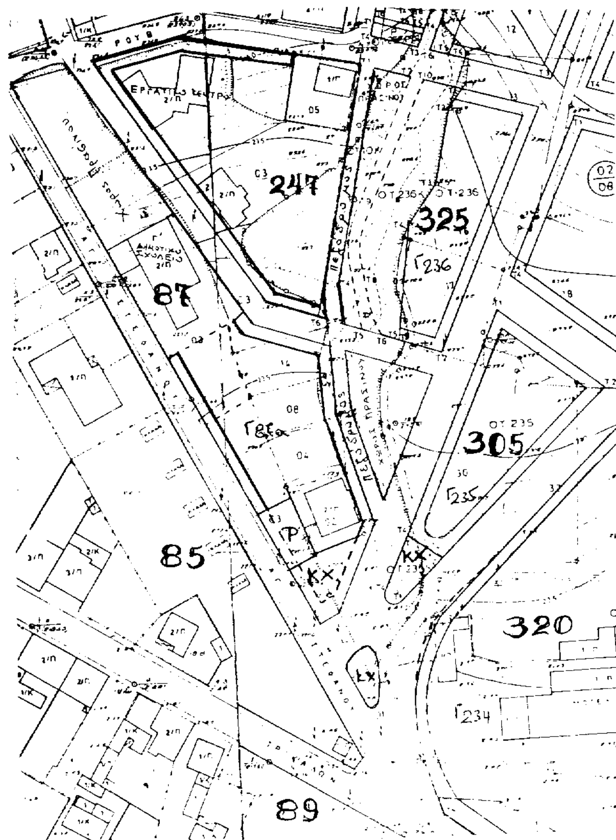

ΤΡΟΠΟΠΟΙΗΣΗ ΣΧΕΔΙΟΥ ΠΟΛΕΩΣ ΚΑΛΑΜΠΑΚΑΣ
ΑΝΑΜΕΣΑ ΣΤΑ Ο.Τ. Γ87α Γ236 Γ236 Γ235 Γ234
ΚΛΙΜΑΚΑ 1:1000 (87, 85, 247, 325, 305, 320)

ΒΕΒΑΙΩΣΗ

Βεβαιούται ότι η εμφανόμενη ρυμοτομία είναι σύμφωνα με την αριθμ 13/5.294 απόφαση του Δημοτικού Συμβουλίου.

ΚΑΛΑΜΠΑΚΑ 11/3/94

Ο ΣΥΝΤΑΞΑΣ

Ο ΔΗΜΑΡΧΟΣ

ΥΠΟΜΝΗΜΑ

Προτεινόμενη Ρ.Γ.
// Ο.Γ.
Καταργούμενη Ρ.Γ.
// Ο.Γ.

ΕΛΕΓΧΘΗΚΕ - ΘΕΩΡΗΘΗΚΕ

ΑΝΑΣΤ. ΤΑΣΙΟΥ
ΑΓΡ. ΤΟΠ. ΜΗΧΑΝΙΚΟΣ

Σ.Χ.Ο.Π. /4/94

ΟΡΟΙ ΔΟΜΗΣΕΩΣ

Τομέας Ε
Ελάχιστο Πρόσωπο :10 μέτρα
Ελάχιστο Εμβαδόν :400 τ.μ.
Μέγ. Ποσ. Κάλυψης:60%
Συντελ. Δόμησης :0.8
Κατά παρέκκλιση θεωρούνται άρτια και οικοδομήσιμα τα οικόπεδα τα οποία κατά τη δημοσίευση του διατάγματος είχαν:
Ελάχιστο Πρόσωπο :10 μέτρα
Ελάχιστο Εμβαδόν :200 τ.μ.

Μέγιστο Ύψος :8.5 μέτρα
Επιβάλλεται η κατασκευή στέγης το μέγιστο ύψος της οποίας δεν μπορεί να υπερβαίνει τα 1.5 μέτρο

Αριθ. 1457 (3)

Τροποποίηση σχεδίου πόλεως Καλαμπάκας Νομ. Τρικάλων στα Ο.Τ. Γ99, Γ99κ και Γ120.

Ο ΝΟΜΑΡΧΗΣ ΤΡΙΚΑΛΩΝ

Έχοντας υπόψη:

1. Τις διατάξεις του Ν. 3200/55 «περί διοικητικής αποκεντρώσεως», όπως τροποποιήθηκαν και συμπληρώθηκαν με το Ν.Δ. 732/70 «περί συμπληρώσεως των διατάξεων περί διοικητικής αποκεντρώσεως».

2. Τις διατάξεις του Α.Ν. 314/68 (ΦΕΚ 47/Α'/68) «περί παροχής εις τον Υπουργόν Βορείου Ελλάδος και τους Νομάρχας αρμοδιότητος επί θεμάτων εγκρίσεως σχεδίου πόλεων», όπως τροποποιήθηκε και συμπληρώθηκε με το Ν.Δ. 1018/78 (ΦΕΚ 220/Α'/71) και αντικαταστάθηκε με το Ν. 1577/85 (άρθρο 34).

3. Το Π.Δ. 183 (ΦΕΚ 70/Α'/5.6.88) «έγκριση τροποποιήσεων σχεδίων πόλεων και καθορισμός όρων και περιορισμών δόμησης από τους Νομάρχες».

4. Τις διατάξεις του από 17.7.23 Ν.Δ. «περί σχεδίων πόλεων...».

5. Την αριθ. 3594/11.8.68 απόφαση του Νομάρχη Τρικάλων «έγκριση της Π.Μ. Αναθεώρησης του εγκεκριμένου ρυμοτομικού σχεδίου πόλης Καλαμπάκας...» (ΦΕΚ 626/Δ'/30.8.88).

6. Το από 17.3.1989 Π.Δ. (ΦΕΚ 166/Δ') «έγκριση Πολεοδομικής Μελέτης των Π.Ε. I, II, IV, V, VI, του Οικισμού Καλαμπάκας...».

7. Τις αριθ. 13/94 και 15/94 αποφάσεις του Δ.Σ. Καλαμπάκας.

8. Τη σύμφωνη γνωμοδότηση του ΣΧΟΠ του Νομού, που διατυπώθηκε στο αριθ. 5/γνωμ. 17η/6.4.94 πρακτικό συνεδρίασής του, αποφασίζουμε:

Εγκρίνεται η τροποποίηση του σχεδίου πόλεως Καλαμπάκας με την μετατόπιση των Ρ.Γ. μεταξύ των Ο.Τ. Γ99, Γ99κ και Γ120 και δημιουργία ΚΧ στα Ν.Δ. του Ο.Τ. Γ99, όπως φαίνεται στο συνημμένο σχεδιάγραμμα, το οποίο αποτελεί αναπόσπαστο μέρος της παρούσας.


Από τις διατάξεις αυτής της απόφασης δεν προκαλείται δαπάνη σε βάρος του προϋπολογισμού του Δήμου Καλαμπάκας.

Η απόφαση αυτή με το σχεδιάγραμμα που τη συνοδεύει να δημοσιευθεί στην Εφημερίδα της Κυβερνήσεως.

Τρίκαλα, 20 Απριλίου 1994

Ο Νομάρχης

ΧΡ. ΚΑΡΑΦΟΥΛΙΔΗΣ

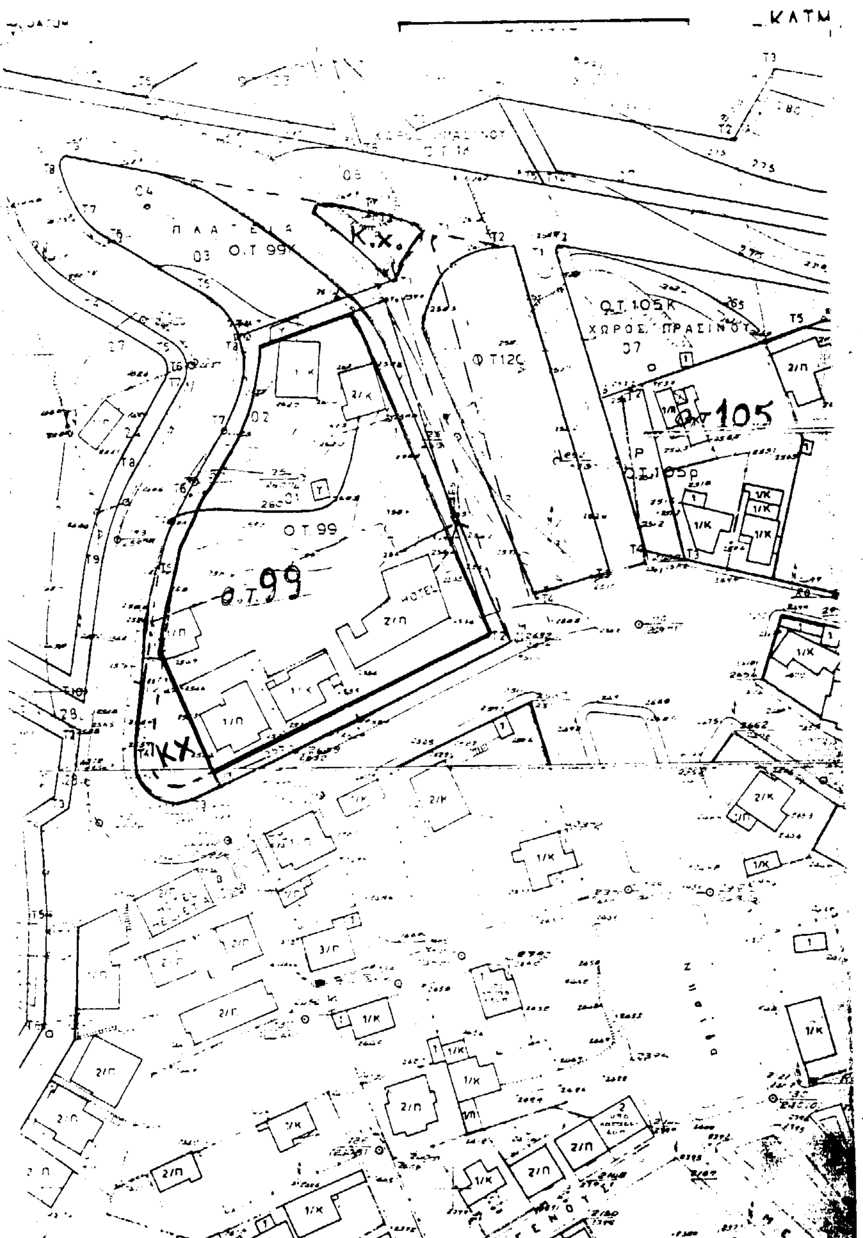

ΤΡΟΠΟΠΟΙΗΣΗ ΣΧΕΔΙΟΥ ΠΟΛΕΩΣ ΚΑΛΑΜΠΑΚΑΣ
ΑΝΑΜΕΣΑ ΣΤΑ Ο.Τ. Γ97 Γ120 Γ105

ΚΛΙΜΑΚΑ 1:1000 ή (97,120,105)

ΒΕΒΑΙΩΣΗ

Βεβαιούται οτι η εμφανόμενη ρυμοτομία είναι σύμφωνα με την αριθμ.13/5.2.94 απόφαση του Δημοτικού Συμβουλίου.

ΚΑΛΑΜΠΑΚΑ 11/3/94

Ο ΣΥΝΤΑΞΑΣ

Ο ΔΗΜΑΡΧΟΣ

ΥΠΟΜΝΗΜΑ

— — —	Προτεινόμενη Ρ.Γ.
———	// Ο.Γ.
═══	Καταργούμενη Ρ.Γ.
— — —	// Ο.Γ.

Σ.Χ.Ο.Π. 6/4/94

ΕΛΕΓΧΘΗΚΕ - ΘΕΩΡΗΘΗΚΕ

Τρίκαλα 5/4/94 Τρίκαλα 5/4/94

ΑΝΑΣΤ. ΤΑΣΙΟΥ
ΑΓΡ. ΤΟΠ. ΜΗΧΑΝΙΚΟΣ

Ο Προϊστ. ΤΠΠΕ

Αριθ. απόφ. 1457/94

ΕΓΚΡΙΝΕΤΑΙ

Τρίκαλα 10/4/1994

Ο ΝΟΜΑΡΧΗΣ

ΧΡ. ΚΑΡΑΘΩΜΙΔΗΣ

Αριθ. 1456 (4)

Τροποποίηση σχεδίου πόλεως Καλαμπάκας Νομ. Τρικάλων στο Ο.Τ. Γ135.

Ο ΝΟΜΑΡΧΗΣ ΤΡΙΚΑΛΩΝ

Έχοντας υπόψη:

1. Τις διατάξεις του Ν. 3200/55 «περί διοικητικής αποκεντρώσεως», όπως τροποποιήθηκαν και συμπληρώθηκαν με το Ν.Δ. 732/70 «περί συμπληρώσεως των διατάξεων περί διοικητικής αποκεντρώσεως».

2. Τις διατάξεις του Α.Ν. 314/68 (ΦΕΚ 47/Α'/68) «περί παροχής εις τον Υπουργόν Βορείου Ελλάδος και τους Νομάρχας αρμοδιότητος επί θεμάτων εγκρίσεως σχεδίου πόλεων», όπως τροποποιήθηκε και συμπληρώθηκε με το Ν.Δ. 1018/78 (ΦΕΚ 220/Α'/71) και αντικαταστάθηκε με το Ν. 1577/85 (άρθρο 34).

3. Το Π.Δ. 183 (ΦΕΚ 70/Α'/5.6.88) «έγκριση τροποποιήσεων σχεδίων πόλεων και καθορισμός όρων και περιορισμών δόμησης από τους Νομάρχες».

4. Τις διατάξεις του από 17.7.23 Ν.Δ. «περί σχεδίων πόλεων...».

5. Την αριθ. 3594/11.8.68 απόφαση του Νομάρχη Τρικάλων «έγκριση της Π.Μ. Αναθεώρησης του εγκεκριμένου ρυμοτομικού σχεδίου πόλης Καλαμπάκας...» (ΦΕΚ 626/Δ'/30.8.88).

6. Το από 17.3.1989 Π.Δ. (ΦΕΚ 166/Δ') «έγκριση Πολεοδομικής Μελέτης των Π.Ε. I, II, IV, V, VI, του Οικισμού Καλαμπάκας...».

7. Τις αριθ. 13/94 και 15/94 αποφάσεις του Δ.Σ. Καλαμπάκας.

8. Τη σύμφωνη γνωμοδότηση του ΣΧΟΠ του Νομού, που διατυπώθηκε στο αριθ. 5/γνωμ. 16η/6.4.94 πρακτικό συνεδρίασής του, αποφασίζουμε:

Εγκρίνεται η τροποποίηση του σχεδίου πόλεως Καλαμπάκας με την κατάργηση τμήματος πεζοδρόμου στο Ο.Τ. Γ135, όπως φαίνεται στο συνημμένο σχεδιάγραμμα, το οποίο αποτελεί αναπόσπαστο μέρος της παρούσας.

Από τις διατάξεις αυτής της απόφασης δεν προκαλείται δαπάνη σε βάρος του προϋπολογισμού του Δήμου Καλαμπάκας.

Η απόφαση αυτή με το σχεδιάγραμμα που τη συνοδεύει να δημοσιευθεί στην Εφημερίδα της Κυβερνήσεως.

Τρίκαλα, 20 Απριλίου 1994

Ο Νομάρχης

ΧΡ. ΚΑΡΑΦΟΥΛΙΔΗΣ

ΤΡΟΠΟΠΟΙΗΣΗ ΣΧΕΔΙΟΥ ΠΟΛΕΩΣ ΚΑΛΑΜΠΑΚΑΣ
ΑΝΑΜΕΣΑ ΣΤΑ Ο.Τ. Γ135, Γ224

ΚΛΙΜΑΚΑ 1:1000 ή (223, 224)

ΒΕΒΑΙΩΣΗ

Βεβαιούται οτι η εμφανόμενη ρυμοτομία είναι σύμφωνα με την αριθμ 13/5.2.94 απόφαση του Δημοτικού Συμβουλίου.

ΚΑΛΑΜΠΑΚΑ 11/2/94

Ο ΣΥΝΤΑΞΑΣ

ΓΙΩΡΓΟΣ Α. ΜΑΚΕΔΟΝΑΣ

Ο ΔΗΜΑΡΧΟΣ

ΥΠΟΜΝΗΜΑ

	Προτεινόμενη Ρ.Γ.
	// Ο.Γ.
	Καταργούμενη Ρ.Γ.
	// Ο.Γ.
	Καταργούμενο Τμήμα πεζοδρομίου.

ΕΛΕΓΧΘΗΚΕ - ΘΕΩΡΗΘΗΚΕ

Τρίκαλα 5/4/94 Τρίκαλα 5/4/94

ΑΝΑΣΤ. ΤΑΣΙΟΥ
ΑΓΡ. ΤΟΠ. ΜΗΧΑΝΙΚΟΣ

Σ.Χ.Ο.Π. 6/4/94

ΟΡΟΙ ΔΟΜΗΣΕΩΣ

Τομέας Ε
Ελάχιστο Πρόσωπο :10 μέτρα
Ελάχιστο Εμβαδόν :400 τ.μ.
Μέγ. Ποσ. Κάλυψης:60%
Συντελ. Δόμησης :0.8
Κατά παρέκκλιση θεωρούνται άρτια και οικοδομήσιμα τα οικόπεδα τα οποία κατά τη δημοσίευση του διατάγματος είχαν:
Ελάχιστο Πρόσωπο :10 μέτρα
Ελάχιστο Εμβαδόν :200 τ.μ.

Μέγιστο Υψος :8.5 μέτρα
Επιβάλλεται η κατασκευή στέγης το μέγιστο ύψος της οποίας δεν μπορεί να υπερβαίνει το 1.5 μέτρο

